Инв.N подл.	Подпись и дата	Взам. инв.N

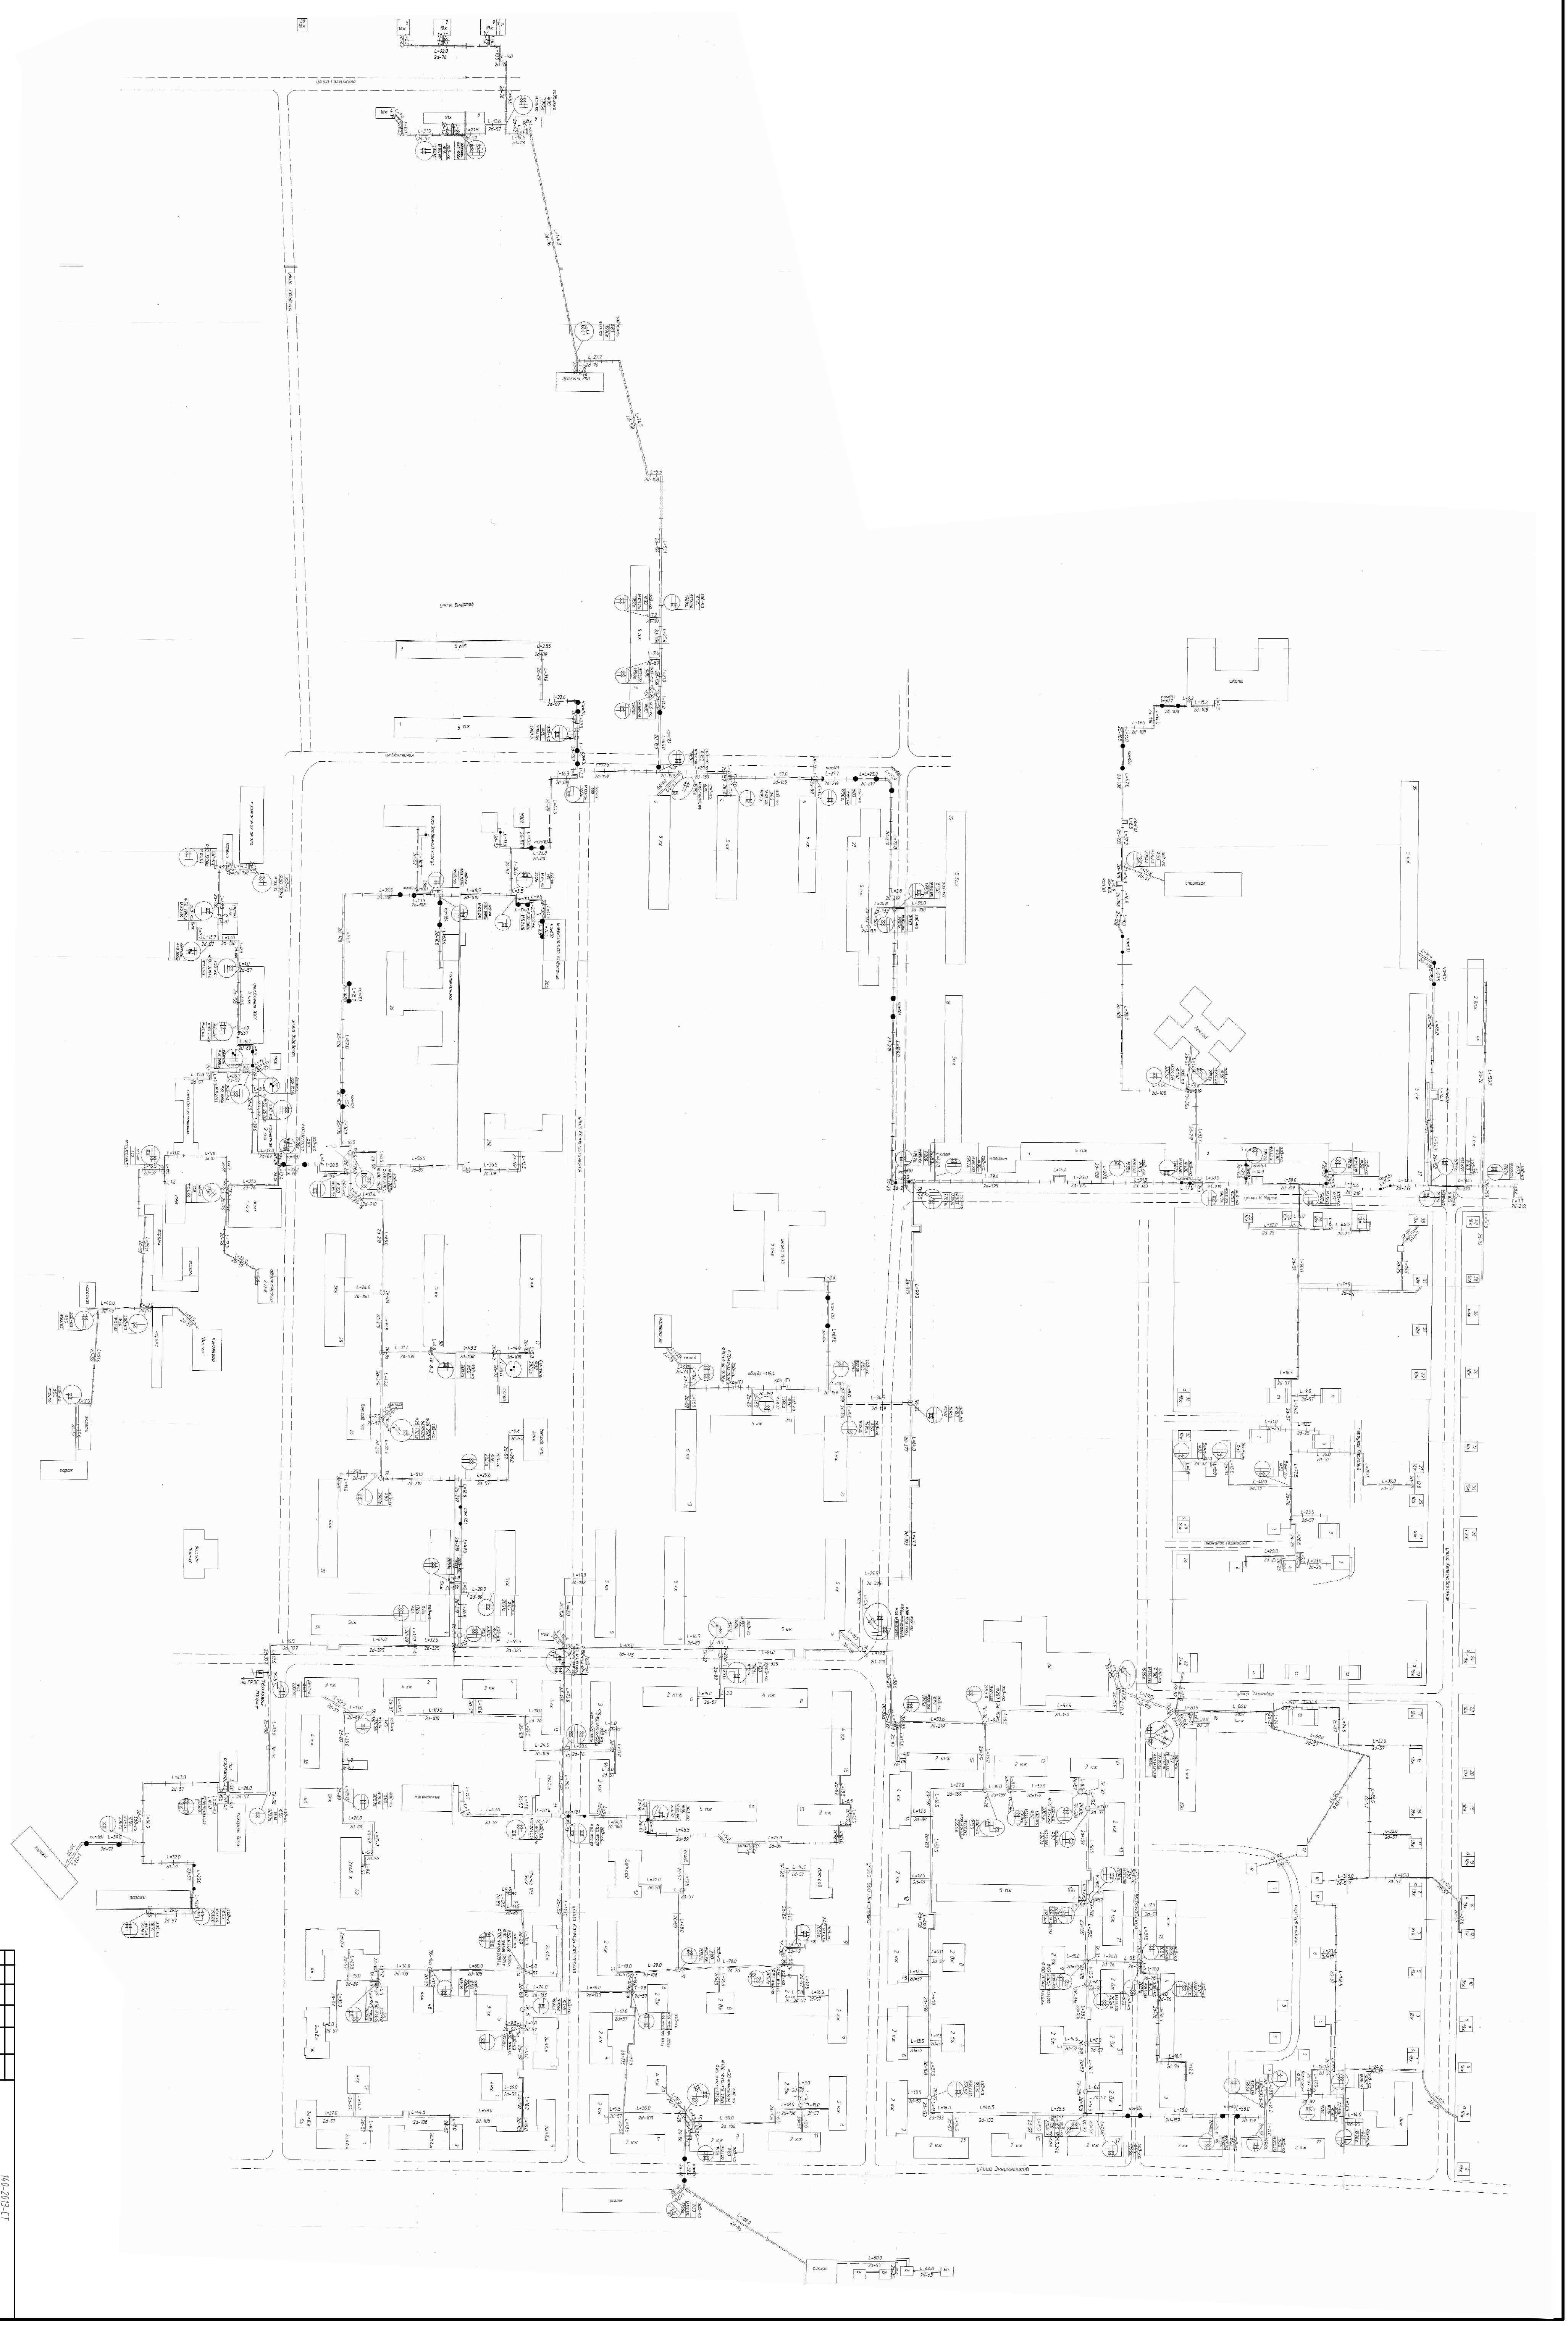

Изм.	Кол. у	Лист	N док.	Подпись	Дата
Инженер		Сидоров			
ГИП		Паревский			
Директор		Миронова			

140-2013-СТ

Схема теплоснабжения п. Яйва Александровского района Пермского края

Наружная сеть теплоснабжения

Стадия	Лист	Листов
РП	1	

План сетей

ООО "СТРОЙПРОЕКТ"

Формат А0